


Snitt C
1:100

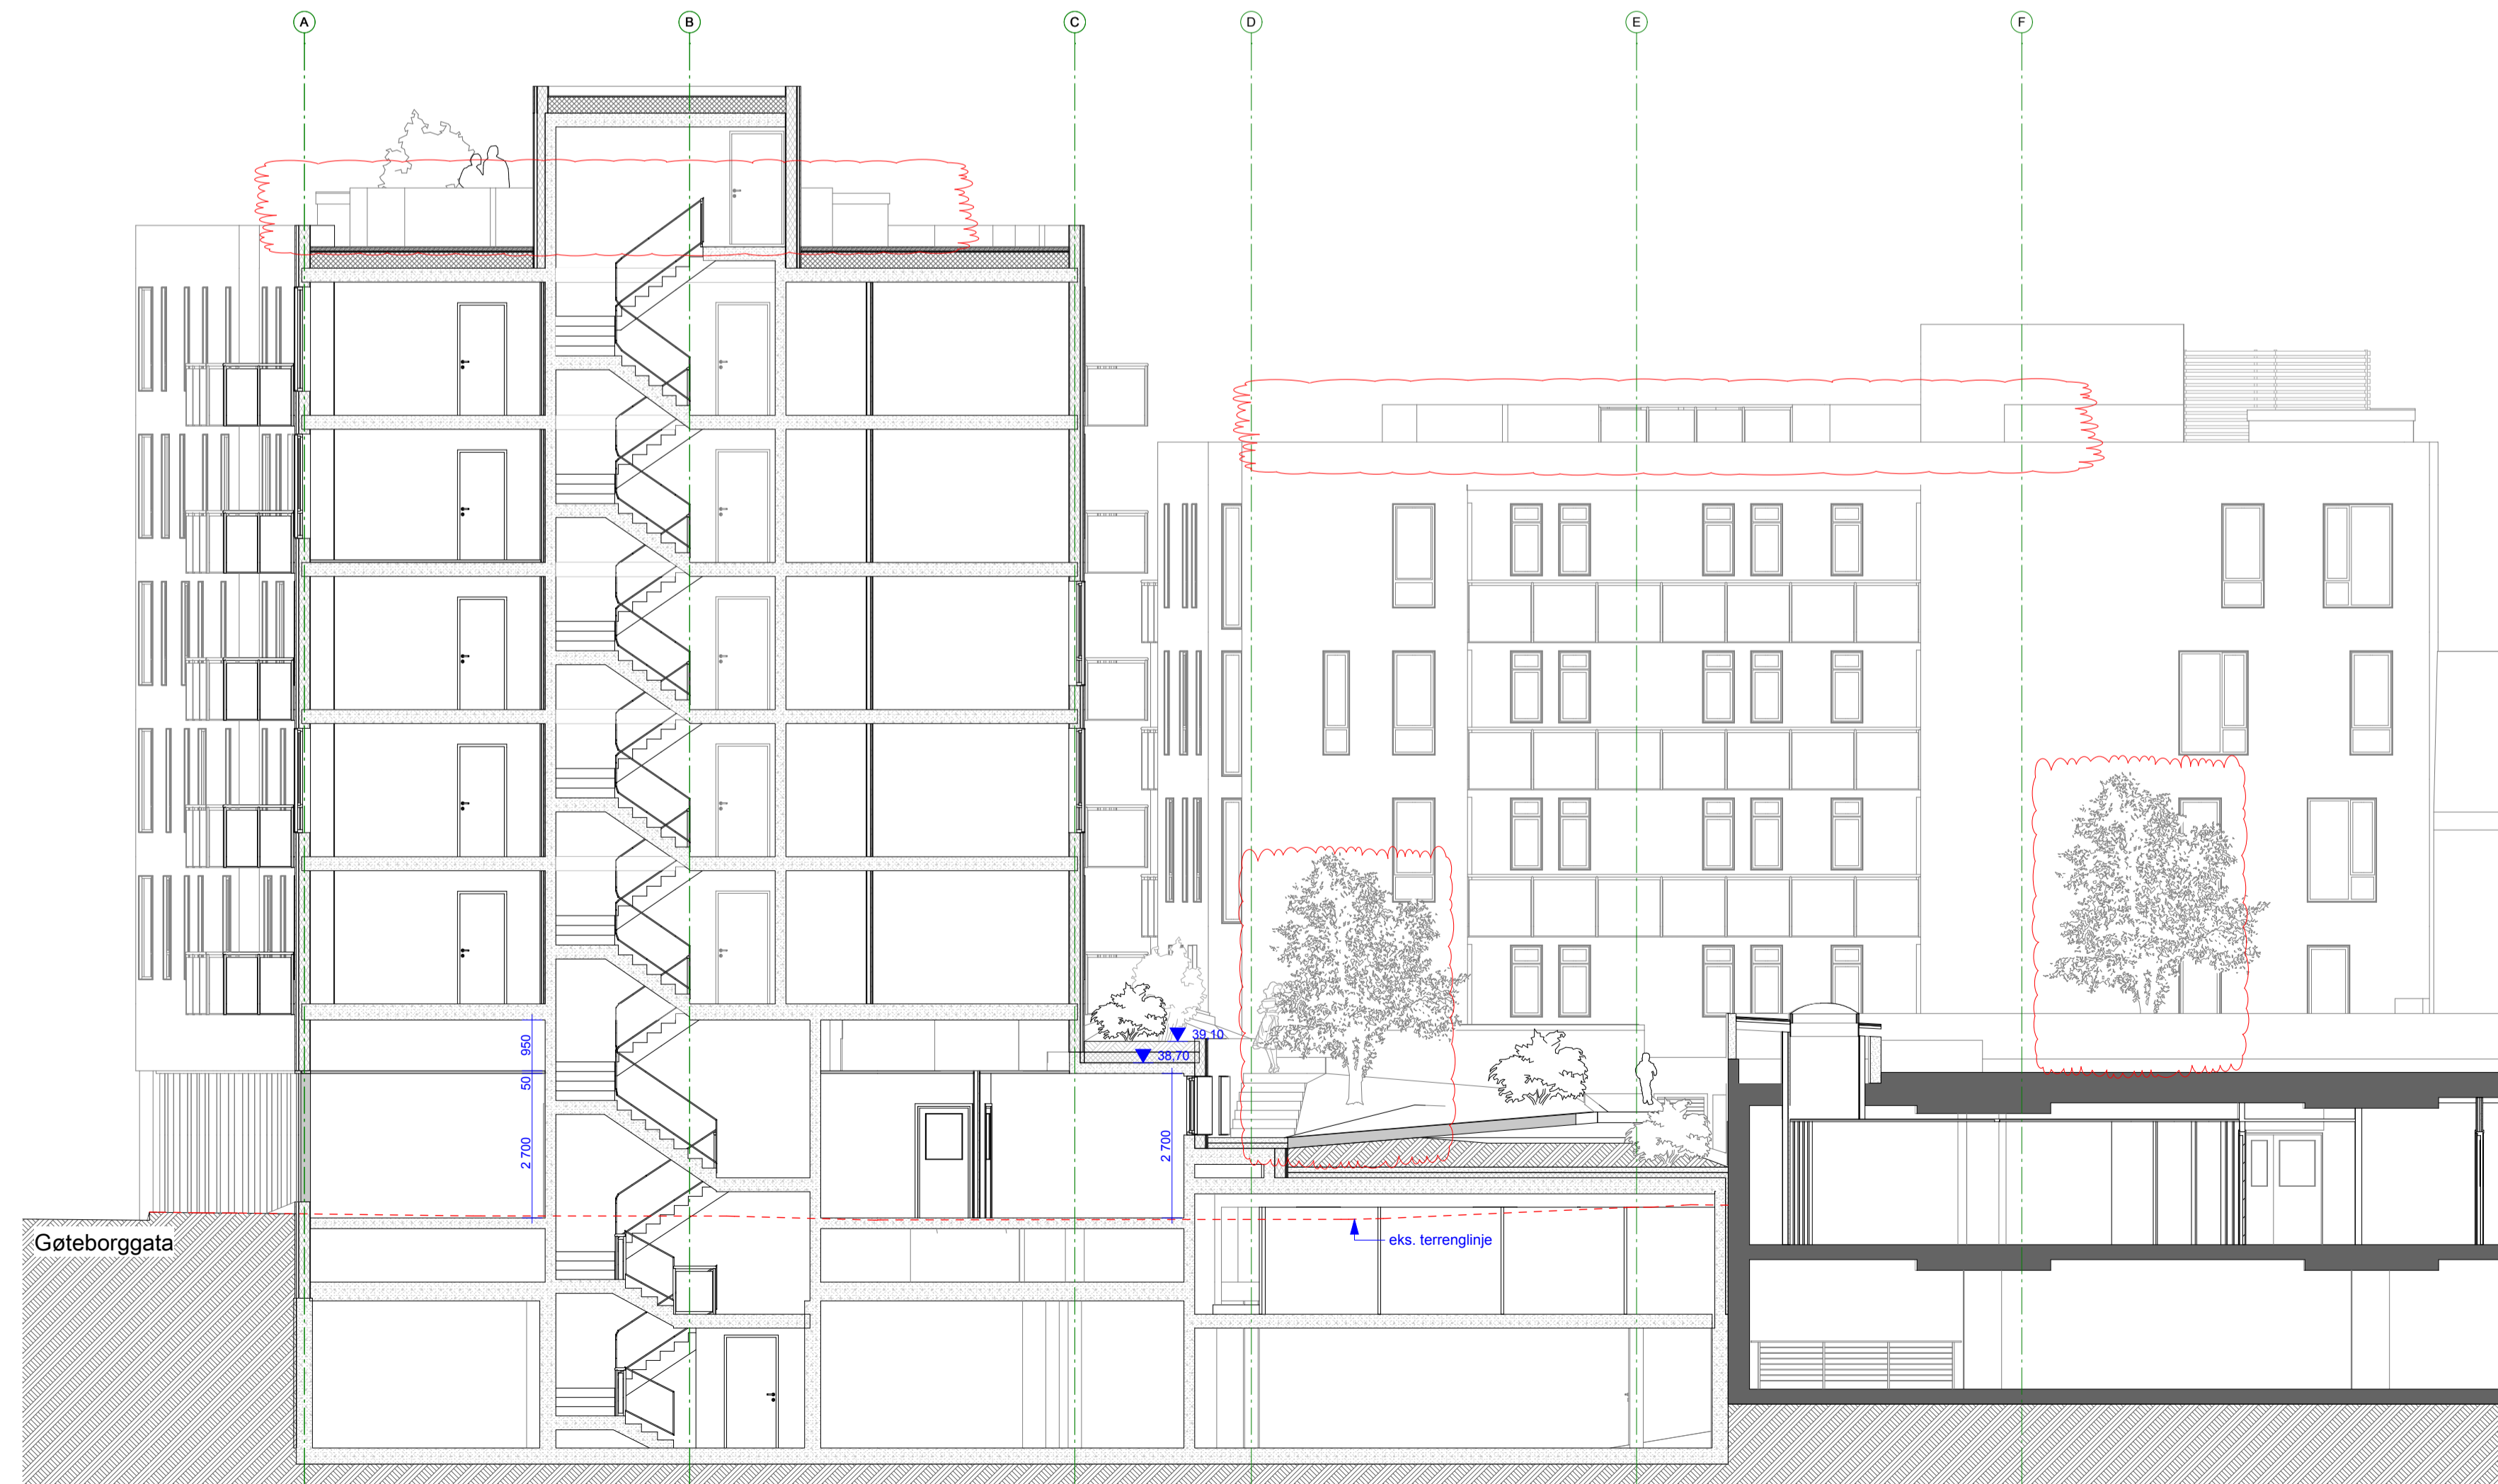

Snitt D
1:100

Fase:	Ny situasjon - Rammesøknad	Figur nr.:	A 232	Rev.:	C
-------	----------------------------	------------	-------	-------	---

Vedlegg 10

Proj. nr.:	2008 011	Saksnr.:	2011 05299	Grv./Bvt.:	227/305	Sign.:	EM	Saksnr.:	EM	Kont.:	EM
Tråkketegn/ Adresse:	AS Malmøgata 1 Postboks 6760 St. Olavsplass, 0130 Oslo			Figur:	ARK	Sign.:	ARK	Saksnr.:	EM	Kont.:	EM
Prosjekt/ Adresse:	Malmøgata 1 Malmøgata 1 0502 Oslo			Dato:	14.04.2011	Målestokk:	1:100	Ark.:	A1		

Snitt C og D

Fase:	Ny situasjon - Rammesøknad	Figur nr.:	A 232	Rev.:	C
-------	----------------------------	------------	-------	-------	---